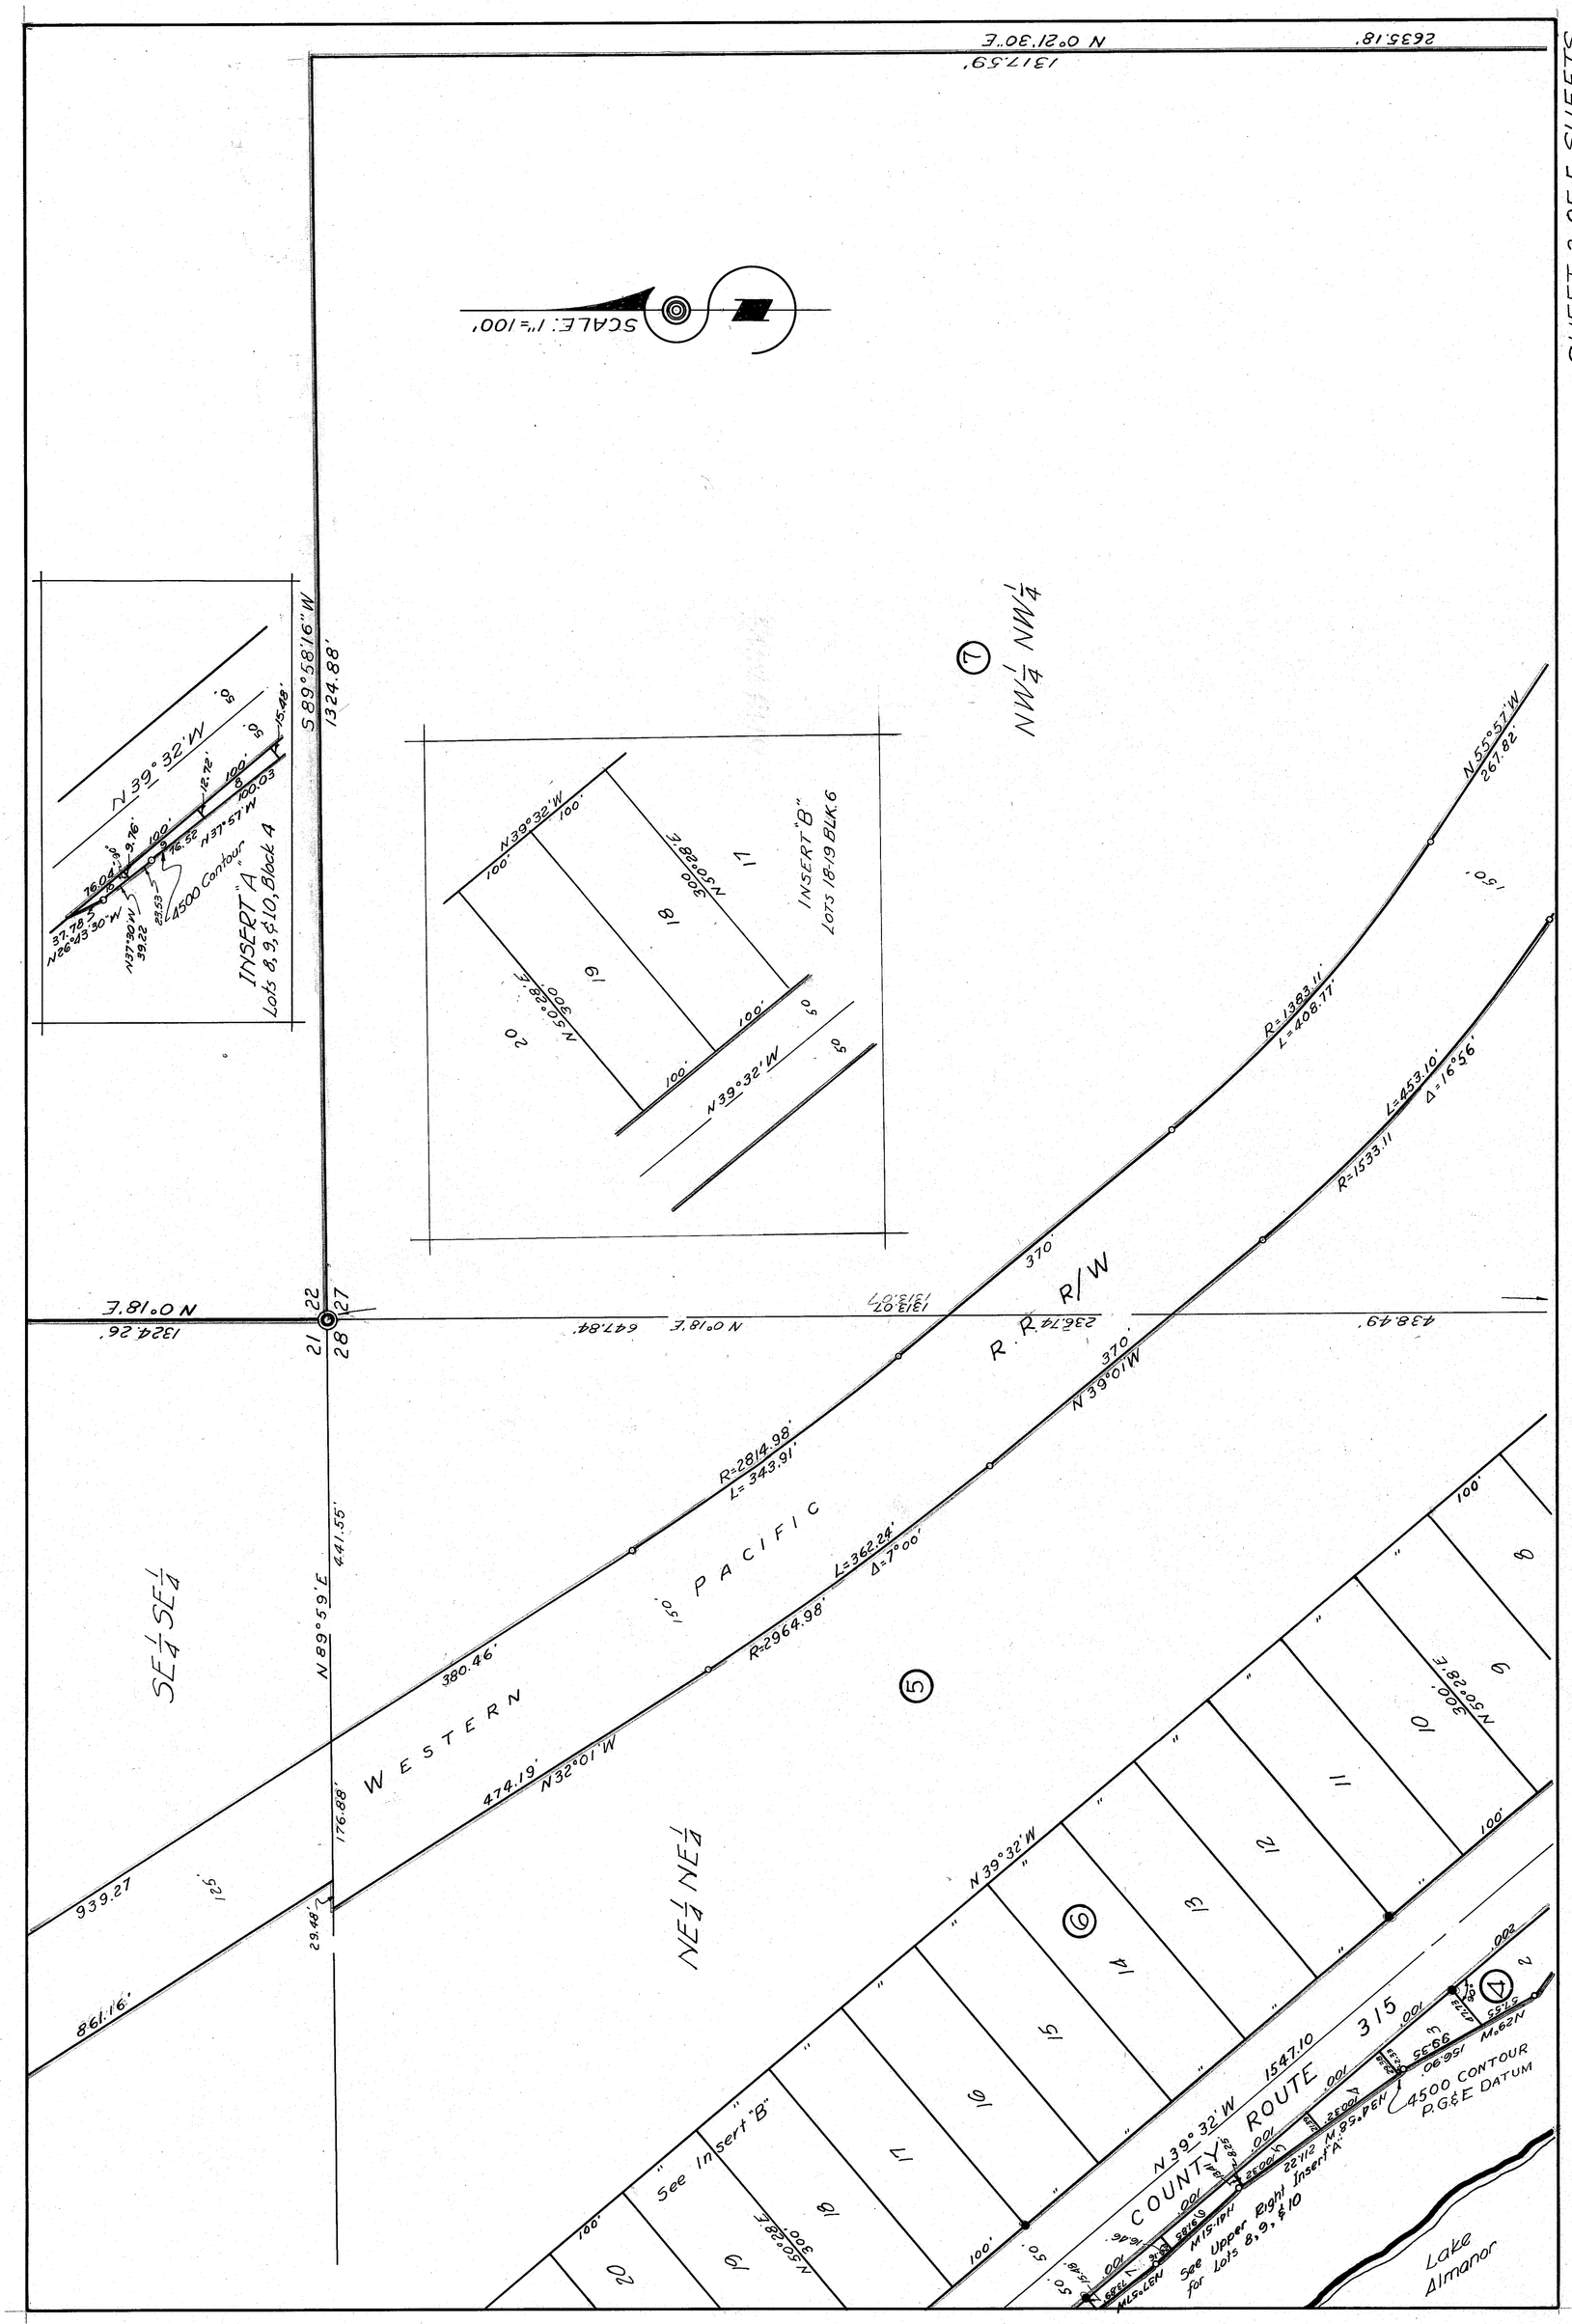
SHEET 3 OF 5 SHEETS
SCALE: 1"=100'
N 0°21'30"E
2635.18'
1317.59'
S 89°58'16"W
1324.88'
N 0°18'E
1324.26'
647.84'
N 0°18'E
1313.07
236.74'
438.49'
N 39°32'W
INSERT "A"
Lots 8, 9, & 10, Block 4
4500 Contour
INSERT "B"
Lots 18-19 BLK. 6
N 39°32'W
N 50°28'E
300
N 50°28'E
300
N 39°32'W
NW¼ NW¼
N 55°57'W
267.82'
R=1383.11'
L=408.77'
L=453.10'
Δ=16°56'
R=1533.11
R.R. R/W
370'
N 39°01'W
R=2814.98'
L=343.91'
L=362.24'
Δ=7°00'
R=2964.98'
PACIFIC
WESTERN
380.46'
474.19'
N 32°01'W
N 89°59'E
441.55'
176.88'
29.48'
939.27
861.16'
SE¼ SE¼
NE¼ NE¼
N 39°32'W
N 50°28'E
300
N 50°28'E
300
N 39°32'W
1547.10
COUNTY ROUTE 315
4500 CONTOUR
P.G.&E. DATUM
See Upper Right Insert "A" for Lots 8, 9, & 10
See Insert "B"
Lake Almanor