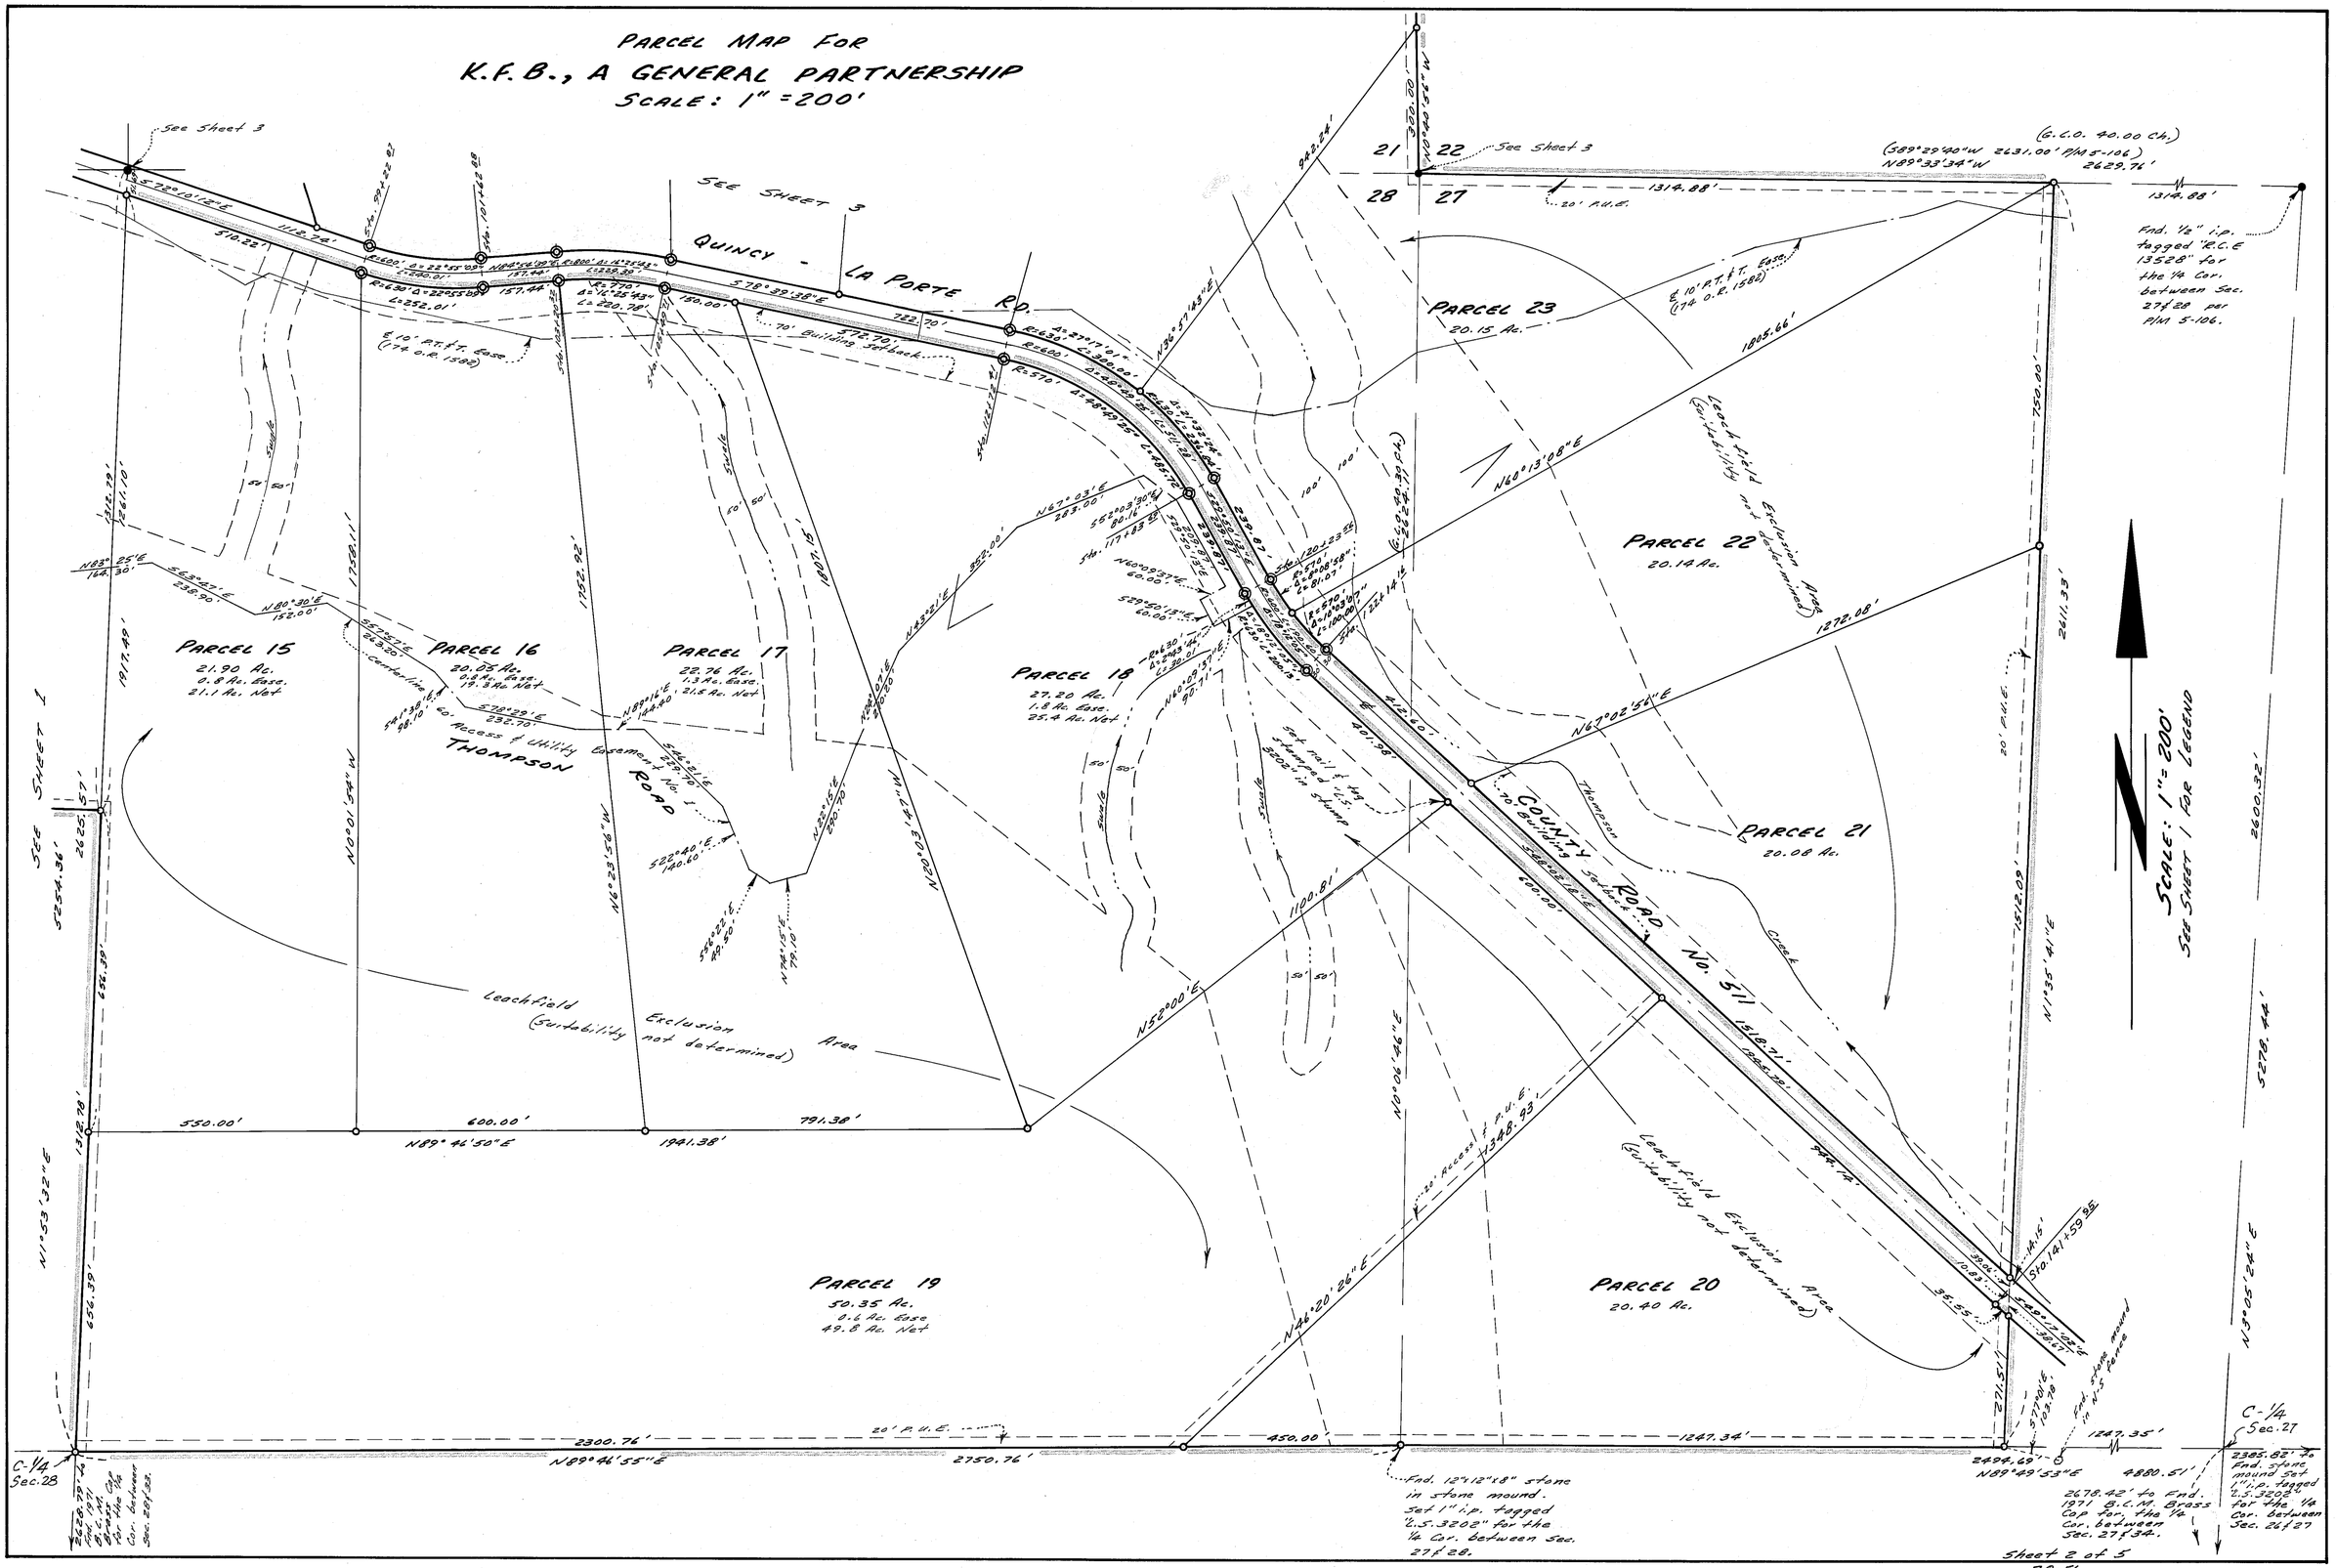
PARCEL MAP FOR
K.F.B., A GENERAL PARTNERSHIP
SCALE: 1" = 200'
QUINCY - LA PORTE RD.
THOMPSON ROAD
COUNTY ROAD No. 511
PARCEL 15
21.90 Ac.
0.8 Ac. Ease.
21.1 Ac. Net
PARCEL 16
20.05 Ac.
0.8 Ac. Ease.
19.3 Ac. Net
PARCEL 17
22.76 Ac.
1.3 Ac. Ease.
21.5 Ac. Net
PARCEL 18
27.20 Ac.
1.8 Ac. Ease.
25.4 Ac. Net
PARCEL 19
50.35 Ac.
0.6 Ac. Ease
49.8 Ac. Net
PARCEL 20
20.40 Ac.
PARCEL 21
20.08 Ac.
PARCEL 22
20.14 Ac.
PARCEL 23
20.15 Ac.
Leachfield Exclusion Area (Suitability not determined)
SCALE: 1" = 200'
LEGEND
See Sheet 3
See Sheet 1
Fnd. 1/2" i.p. tagged "R.C.E 13528" for the 1/4 Cor. between Sec. 27 & 28 per P/M 5-106.
Fnd. 12"x12"x8" stone in stone mound. Set 1" i.p. tagged "L.S. 3202" for the 1/4 Cor. between Sec. 27 & 28.
2678.42' to Fnd. 1971 B.C.M. Brass Cap for the 1/4 Cor. between Sec. 27 & 34.
2385.82' to Fnd. stone mound set 1" i.p. tagged "L.S. 3202" for the 1/4 Cor. between Sec. 26 & 27
C-1/4 Sec. 28
C-1/4 Sec. 27
Sheet 2 of 5
78-56