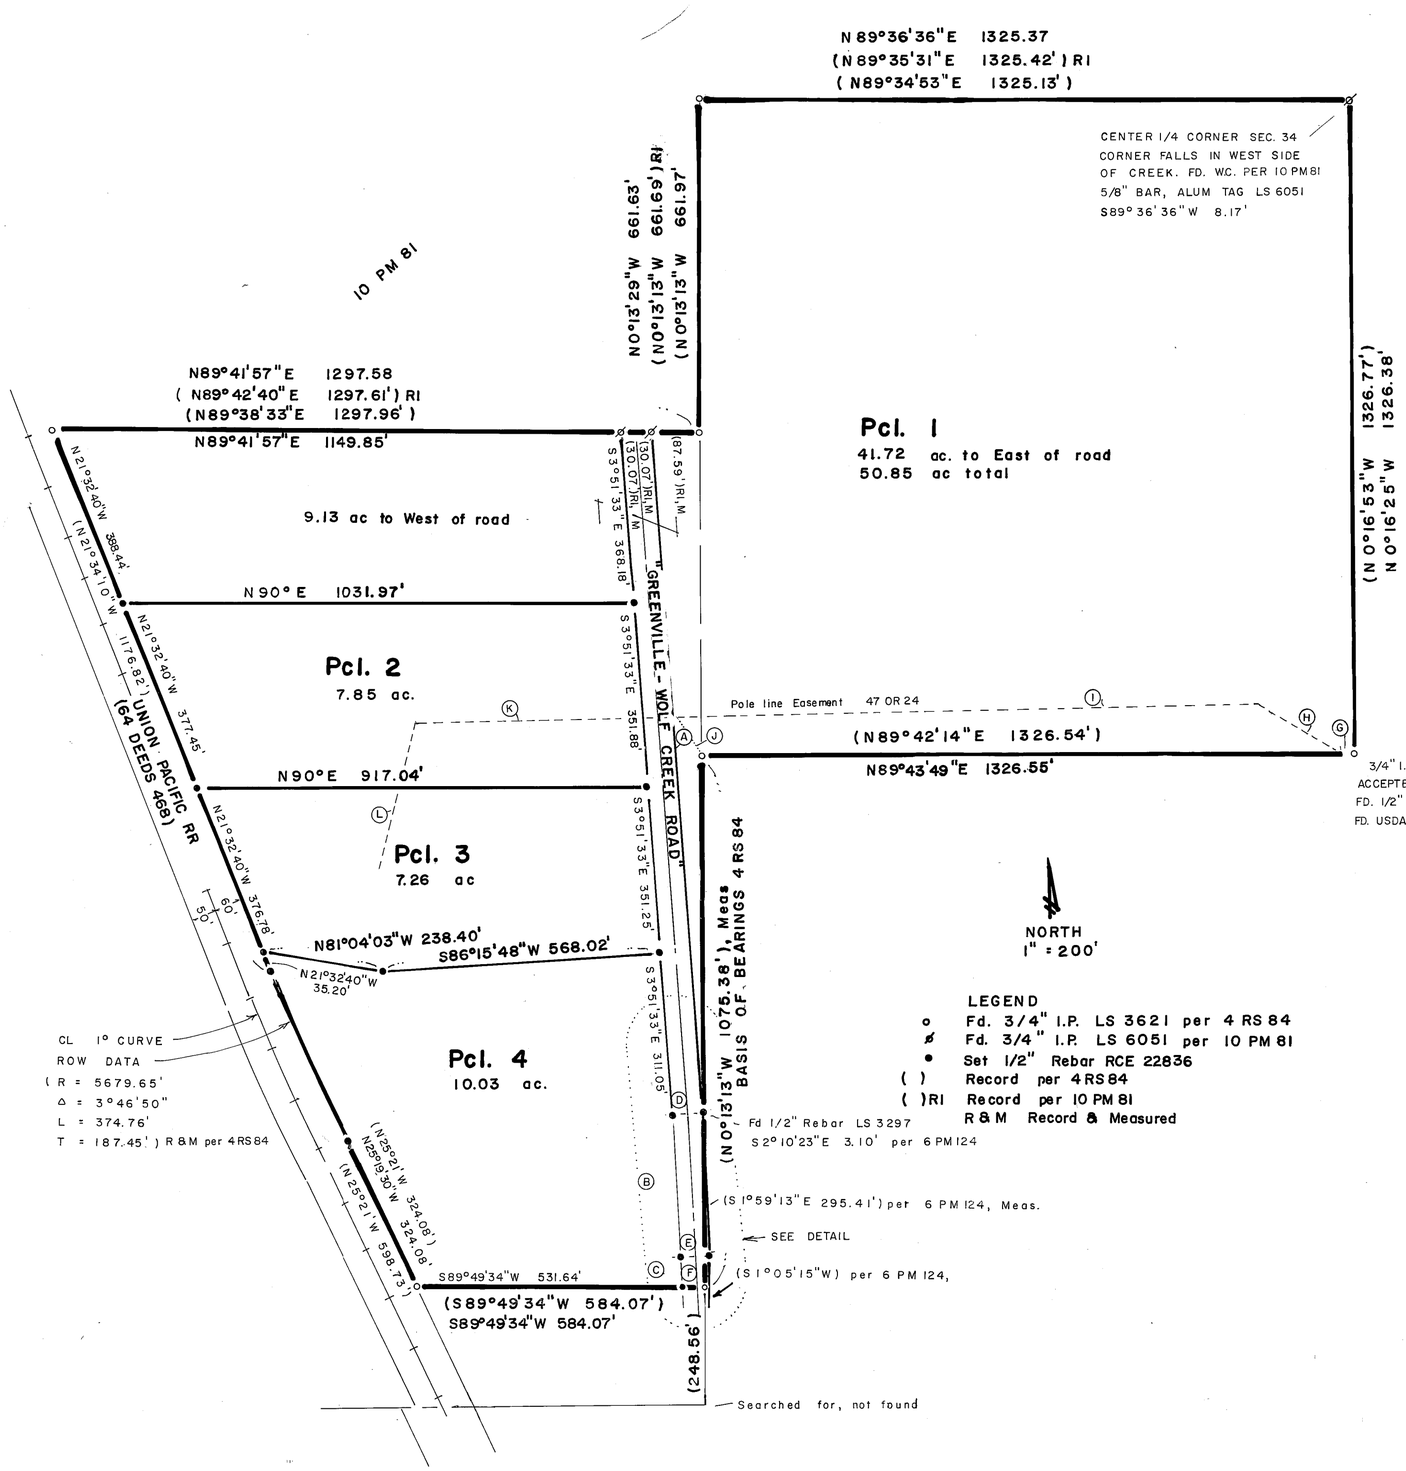

LEGEND

- o Fd. 3/4" I.P. LS 3621 per 4 RS 84
- ø Fd. 3/4" I.P. LS 6051 per 10 PM 81
- • Set 1/2" Rebar RCE 22836
- ( ) Record per 4 RS 84
- ( )RI Record per 10 PM 81
- R&M Record & Measured

EASEMENT DATA

COURSE	BEARING	DISTANCE East	CL	West
A	S 3°51'33"E	1380.13'	1381.24'	1382.36'
B	S 1°59'13"E		294.38'	293.34'
C	S 1°05'15"W		64.49'	64.34'
D	S 87°34'37"W		30.02'	
E	S89°33'01"W		30.03'	
F	S89°49'34"W		30.03'	
G	S89°26"W		32.44'	
H	N59°47"W		201.90'	
I	S88° 18' W		1213.34'	
J	N36°28'30" W		97.74'	
K	S88°18'W		527.00'	
L	S14' 08' W		300.00'	

Record only per 47 OR 24

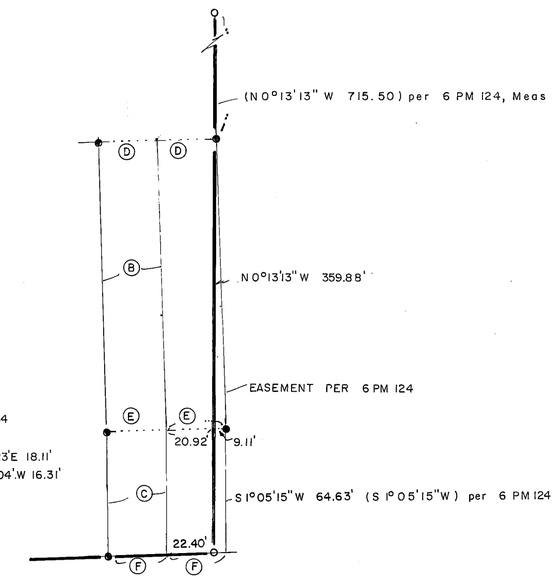

ROW DETAIL PCL 4
NO SCALE

Parcel Map

—For—

RANDY A. PEW and VALERIE A. PEW

A Division of four parcels within a portion of T27N R9E Section 34, Northwest of Greenville, Plumas County, CA.

Owner: Randy A. and Valerie A. Pew
390 Arlington Rd.
Cresent Mills, CA 95934
(916) 284-7882

Engineer: Clifford R. Brown Engineering & Survey
2335 Ponderosa St.
Quincy, CA. 95971 (916) 283-3959

August 1994 DWB Sheet 2 of 3